


添付資料6-4 現況電気図

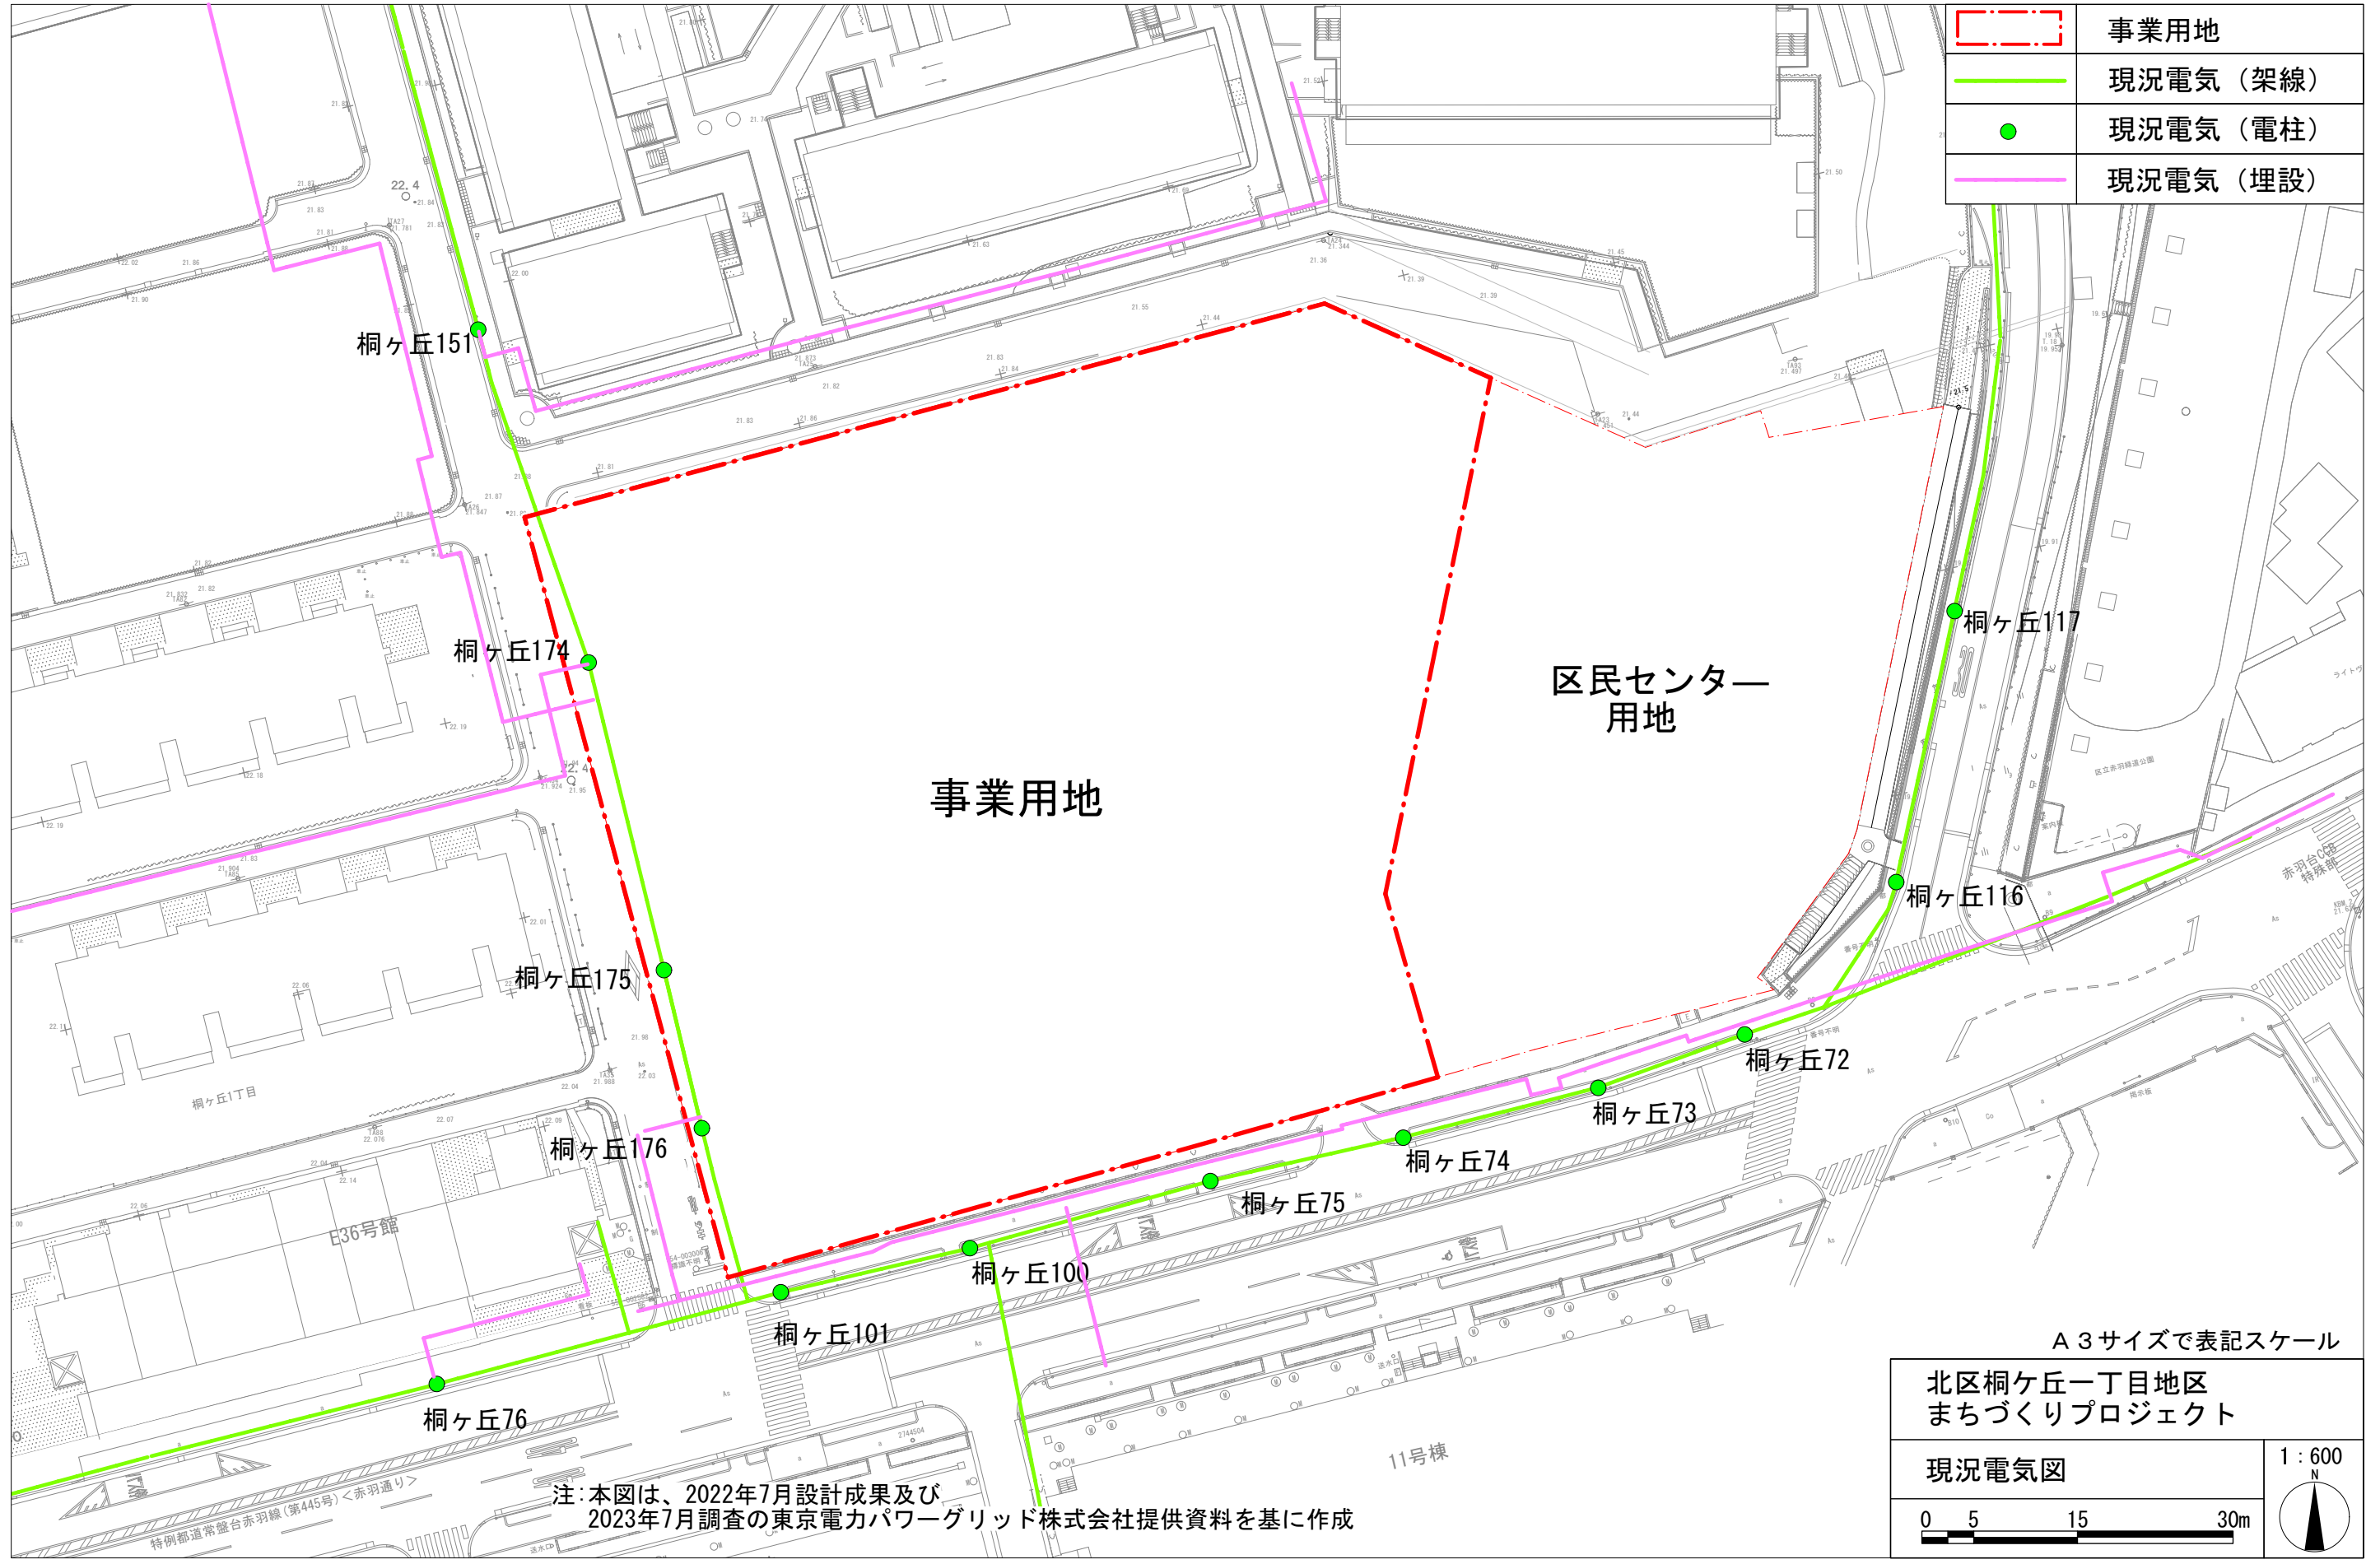

	事業用地
	現況電気（架線）
	現況電気（電柱）
	現況電気（埋設）

事業用地

区民センター
用地

注：本図は、2022年7月設計成果及び
2023年7月調査の東京電力パワーグリッド株式会社提供資料を基に作成

A3サイズで表記スケール

北区桐ヶ丘一丁目地区
まちづくりプロジェクト

現況電気図

1:600

0 5 15 30m