


添付資料6-5 現況通信図

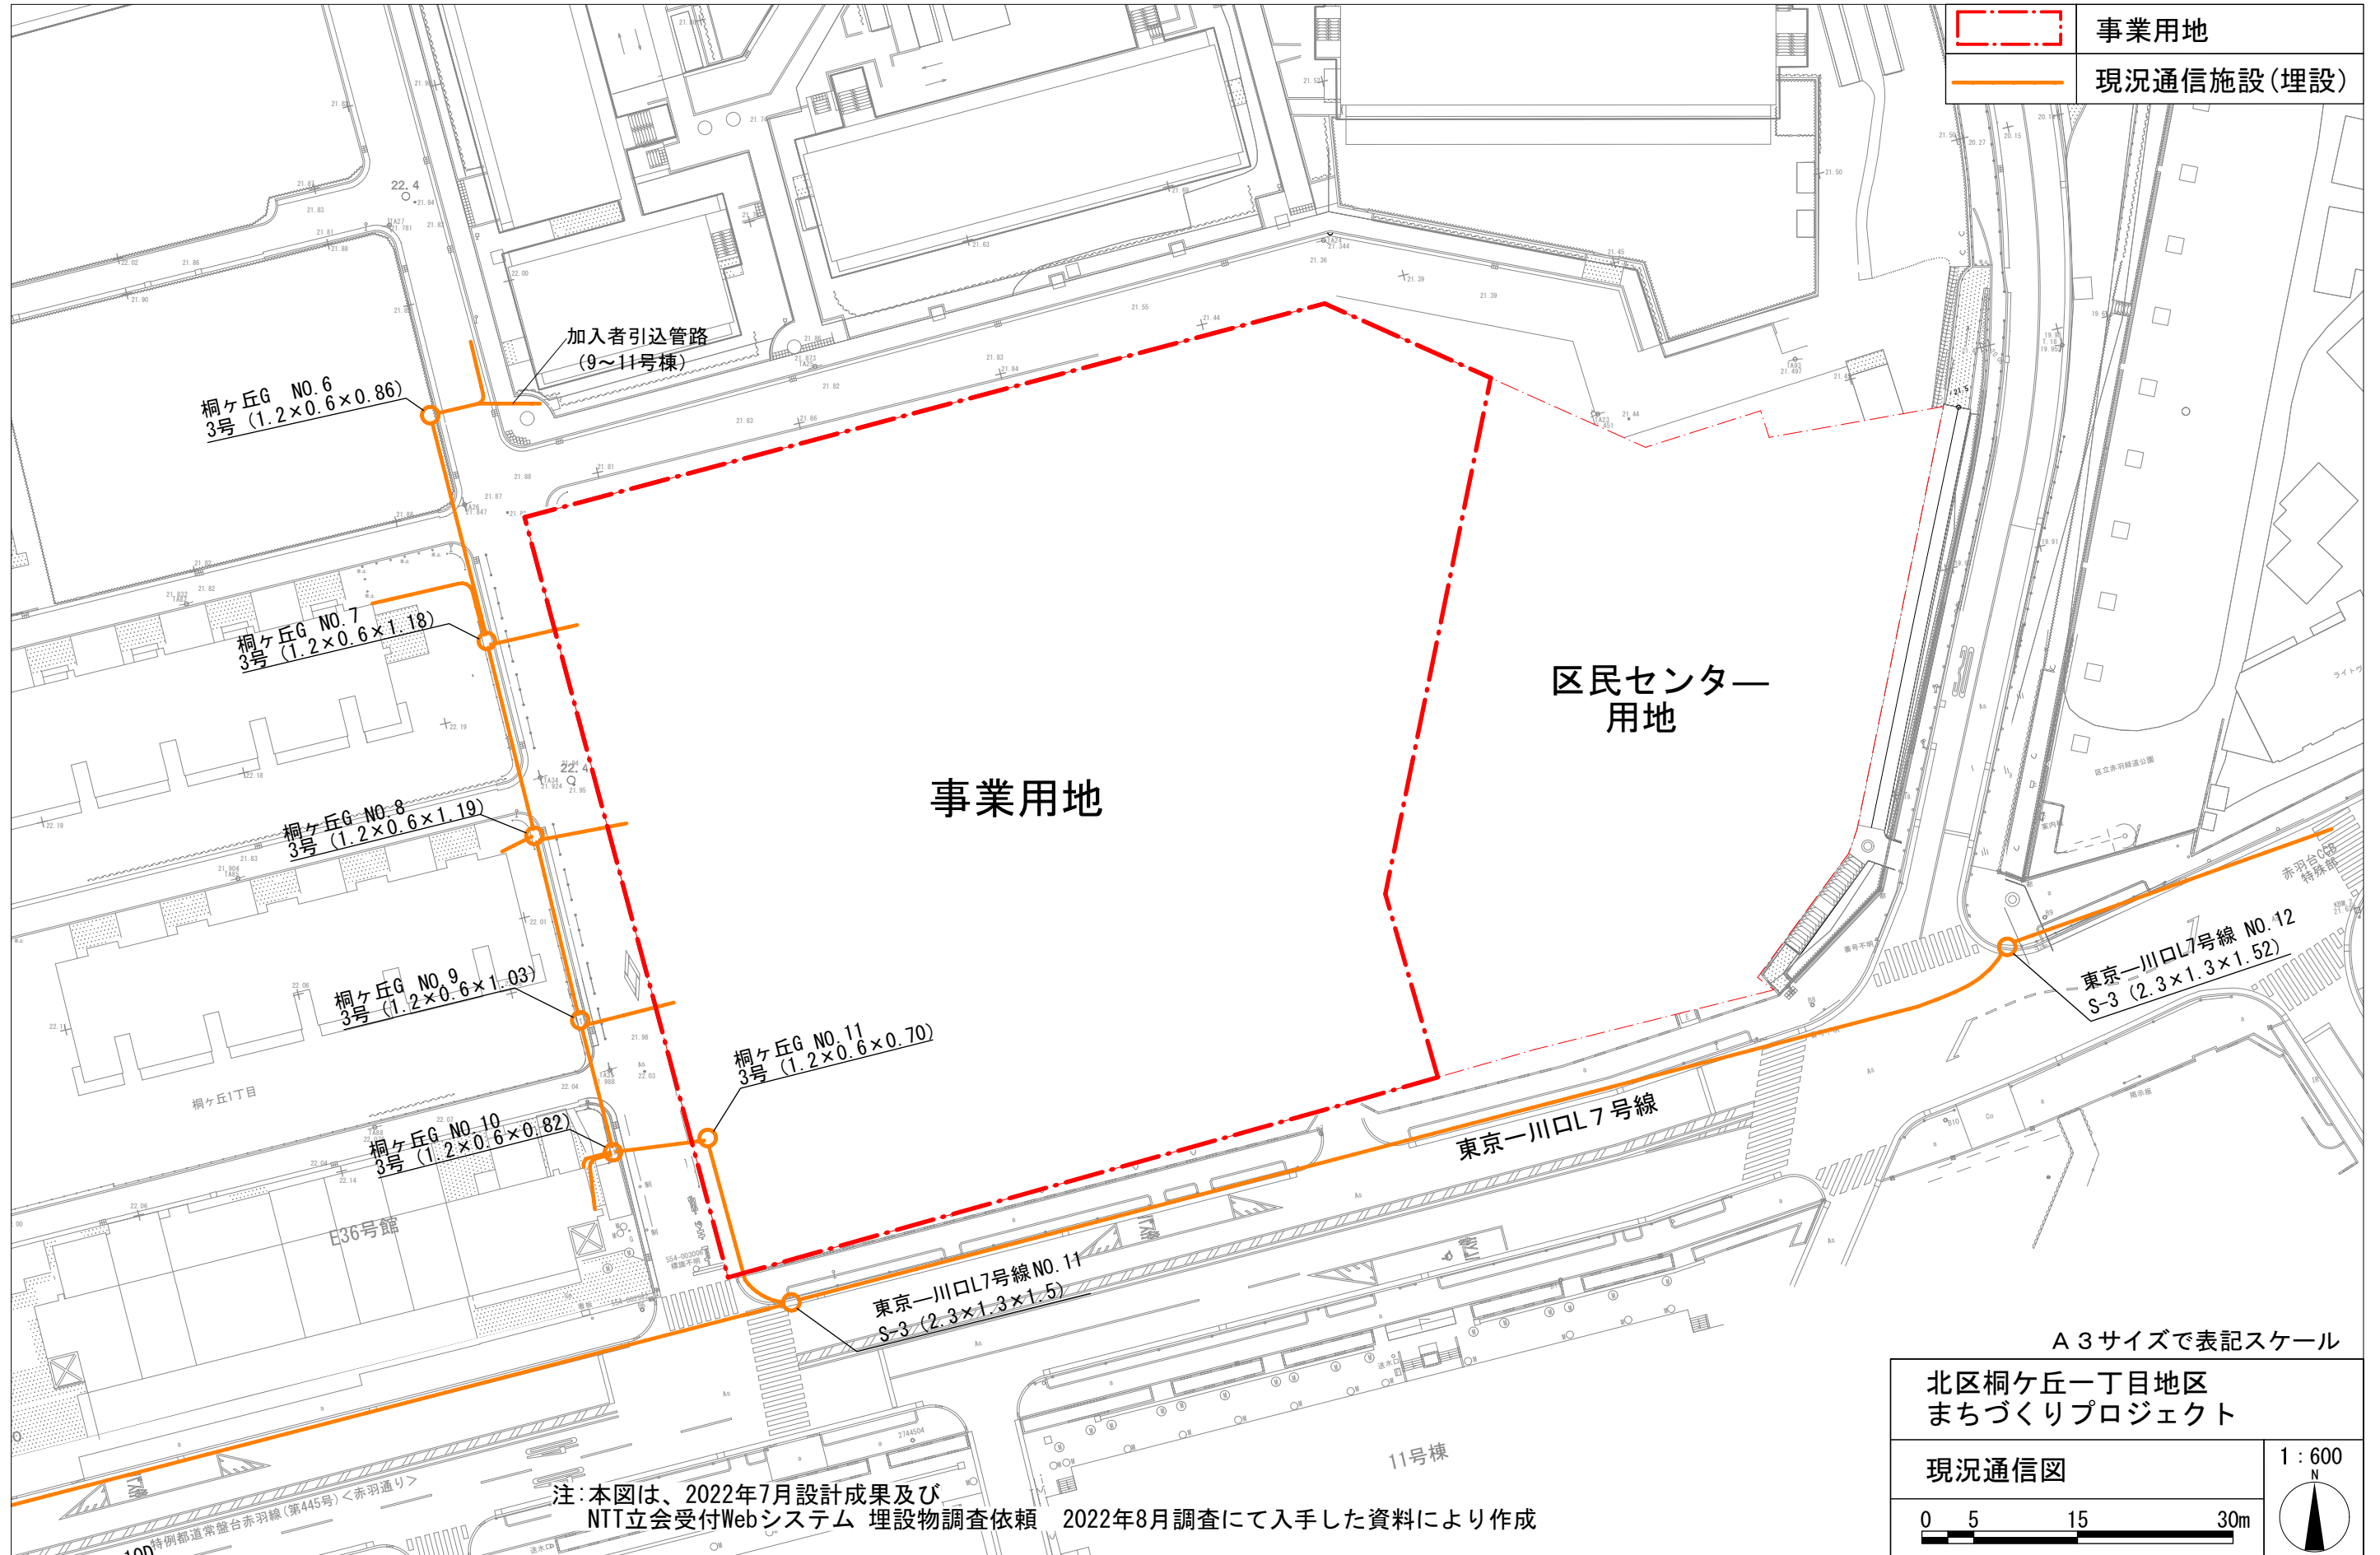

	事業用地
	現況通信施設(埋設)

注:本図は、2022年7月設計成果及びNTT立会受付Webシステム 埋設物調査依頼 2022年8月調査にて入手した資料により作成

A3サイズで表記スケール

北区桐ヶ丘一丁目地区
まちづくりプロジェクト

現況通信図

1:600

0 5 15 30m