


添付資料 7-4 将来電気図

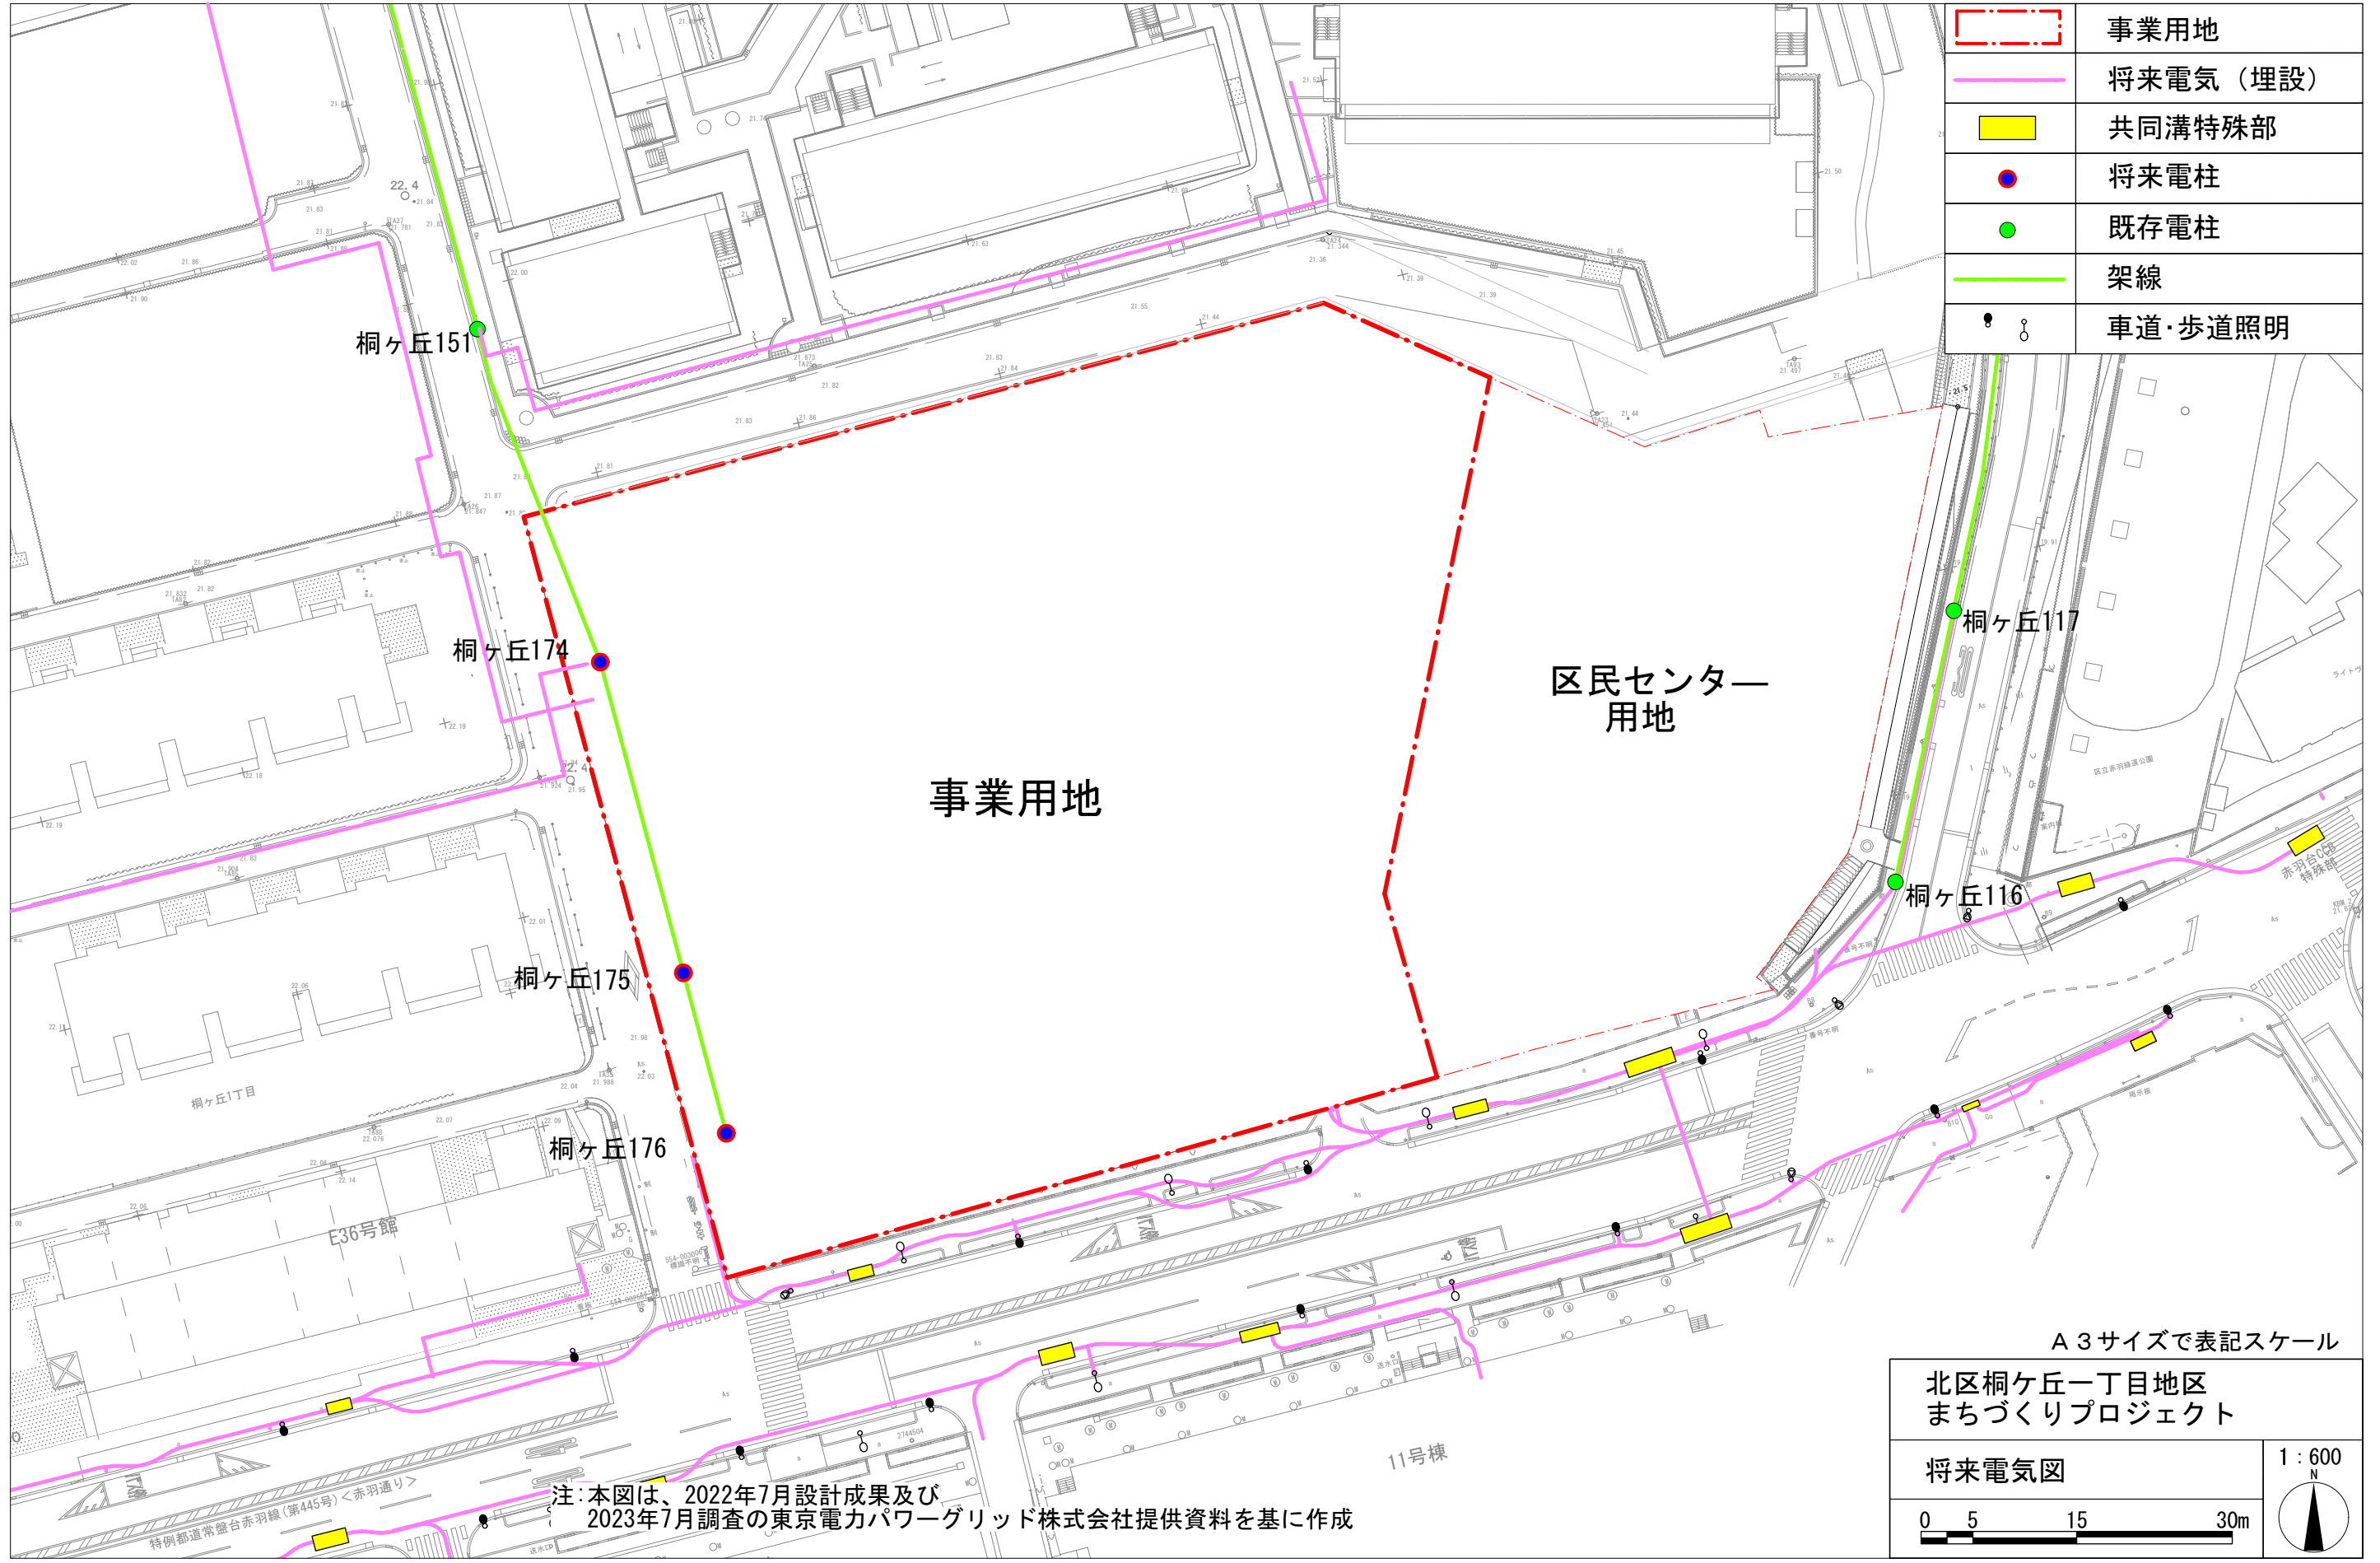

	事業用地
	将来電気(埋設)
	共同溝特殊部
	将来電柱
	既存電柱
	架線
	車道・歩道照明

注:本図は、2022年7月設計成果及び
2023年7月調査の東京電力パワーグリッド株式会社提供資料を基に作成

A 3サイズで表記スケール

北区桐ヶ丘一丁目地区
まちづくりプロジェクト

将来電気図

1:600

0 5 15 30m