

事業用地

〔南敷地〕

求積表

地番	清原三丁目1-2		標識の種類
NO	X	Y	
H30K25	-28531.077	-34885.949	鉄
H30K230-1	-28515.412	-34828.738	計算点
H30K231-1	-28512.091	-34804.486	計算点
H30K232-1	-28539.291	-34801.028	計算点
H30K233-1	-28539.520	-34802.834	計算点
H30K234-1	-28514.144	-34806.059	計算点
H30K235-1	-28517.075	-34827.467	計算点
H30K322	-28546.876	-34820.693	計算点
H30K323	-28546.934	-34822.546	計算点
H30K238-1	-28517.439	-34829.251	計算点
H30K26	-28532.861	-34885.569	鉄
面積	254.3550940		
地積	254.35 m <sup>2</sup>		

地番	清原三丁目1-8		標識の種類
NO	X	Y	
H30S34	-28495.786	-34895.081	計算点
2R2A	-28492.436	-34892.483	鉄
H30K320	-28492.662	-34778.527	プラスチック杭
H30K321	-28545.546	-34778.121	プラスチック杭
H30K322	-28546.876	-34820.693	計算点
H30K235-1	-28517.075	-34827.467	計算点
H30K234-1	-28514.144	-34806.059	計算点
H30K233-1	-28539.520	-34802.834	計算点
H30K232-1	-28539.291	-34801.028	計算点
H30K231-1	-28512.091	-34804.486	計算点
H30K230-1	-28515.412	-34828.738	計算点
H30K25	-28531.077	-34885.949	鉄
H30S-32	-28525.384	-34887.159	鉄
面積	4418.8537945		
地積	4418.85 m <sup>2</sup>		

地番	清原三丁目1-9		標識の種類
NO	X	Y	
H30K26	-28532.861	-34885.569	鉄
H30K238-1	-28517.439	-34829.251	計算点
H30K323	-28546.934	-34822.546	計算点
H30K324	-28548.761	-34881.040	鉄
H30K31	-28543.552	-34883.296	鉄
面積	1357.5559210		
地積	1357.55 m <sup>2</sup>		

地番	清原四丁目1-8		標識の種類
NO	X	Y	
H30K25	-28531.077	-34885.949	鉄
H30K26	-28532.861	-34885.569	鉄
H30K229-1	-28533.000	-34886.075	鉄
H30K229-1	-28531.237	-34886.531	鉄
面積	1.0272750		
地積	1.02 m <sup>2</sup>		

地番	清原四丁目1370-11		標識の種類
NO	X	Y	
H30S34	-28495.786	-34895.081	計算点
H30S-32	-28525.384	-34887.159	鉄
H30K25	-28531.077	-34885.949	鉄
H30K229-1	-28531.237	-34886.531	鉄
H30KP.6	-28510.723	-34891.839	鉄
2R1A	-28496.388	-34895.548	鉄
面積	26.4966595		
地積	26.49 m <sup>2</sup>		

地番	清原四丁目1370-13		標識の種類
NO	X	Y	
H30K26	-28532.861	-34885.569	鉄
H30K31	-28543.552	-34883.296	鉄
H30KLP20	-28541.749	-34884.077	鉄
H30KLP19	-28534.203	-34885.764	鉄
H30K239-1	-28533.000	-34886.075	鉄
面積	4.3194115		
地積	4.31 m <sup>2</sup>		

合計面積	6062.6081555m <sup>2</sup>
	6062.60 m <sup>2</sup>

〔北敷地〕

求積表

地番	1213-6		標識の種類
NO	X	Y	
H30K303	-28413.869	-34829.341	計算点
H21P39	-28430.453	-34827.228	計算点
H21P41	-28425.316	-34805.941	計算点
H21P42	-28427.085	-34805.513	計算点
H28K16	-28451.619	-34907.133	鉄
H28K15	-28449.856	-34907.589	鉄
H21P40	-28430.882	-34829.009	計算点
H30K302	-28413.889	-34831.174	計算点
面積	221.2975620		
地積	221.29 m <sup>2</sup>		

地番	1213-7		標識の種類
NO	X	Y	
H30K303	-28413.869	-34829.341	計算点
H30K304	-28413.555	-34800.806	鉄
H30K308	-28471.844	-34800.722	計算点
H30K309	-28476.571	-34823.783	計算点
H28K16	-28451.619	-34897.556	鉄
H30K312	-28473.360	-34901.507	鉄
H28K16	-28451.619	-34907.133	鉄
H21P42	-28427.085	-34805.513	計算点
H21P41	-28425.316	-34805.941	計算点
H21P39	-28430.453	-34827.228	計算点
面積	4265.8582465		
地積	4265.85 m <sup>2</sup>		

地番	1221-10		標識の種類
NO	X	Y	
H21U6	-28407.655	-34912.132	民石
H21U1	-28414.814	-34897.715	民石
H30K302	-28413.889	-34831.174	計算点
H21P40	-28430.882	-34829.009	計算点
H28K15	-28449.856	-34907.589	鉄
H30KLP18	-28430.746	-34912.534	鉄
H30K301	-28416.886	-34916.506	鉄
面積	2255.1508945		
地積	2255.15 m <sup>2</sup>		

地番	1370-9		標識の種類
NO	X	Y	
H30K308	-28471.844	-34800.722	計算点
H30K313	-28476.616	-34800.731	鉄
H30K309	-28476.571	-34823.783	計算点
面積	55.0022745		
地積	55.00 m <sup>2</sup>		

合計面積	6797.3089775 m <sup>2</sup>
	6797.30 m <sup>2</sup>

基準点座標一覧表

点名	X座標	Y座標
H25T8	-28417.950	-34929.817
H25T9	-28449.859	-34922.728
H25T10	-28476.865	-34917.650
H25T31	-28480.142	-34734.708
H25T32	-28479.536	-34794.227
H28T15	-28406.226	-34797.137
H30T2	-28404.265	-34748.101

北敷地面積	6,797.30 m <sup>2</sup>
南敷地面積	6,062.60 m <sup>2</sup>
総合計面積	12,859.90 m <sup>2</sup>

点名	X座標	Y座標
H25T10	-28476.865	-34917.650
H25T16	-28513.920	-34905.960
H25T17	-28561.329	-34892.640
H30T3	-28490.537	-34778.306
H30T4	-28573.176	-34772.540
H30T5	-28572.724	-34839.377
H30T6	-28583.833	-34874.125



A3サイズで表記スケール

東大和市東京街道団地地区  
まちづくりプロジェクト

面積測量図(地番別)

1:1000

0 5 10 25 50m

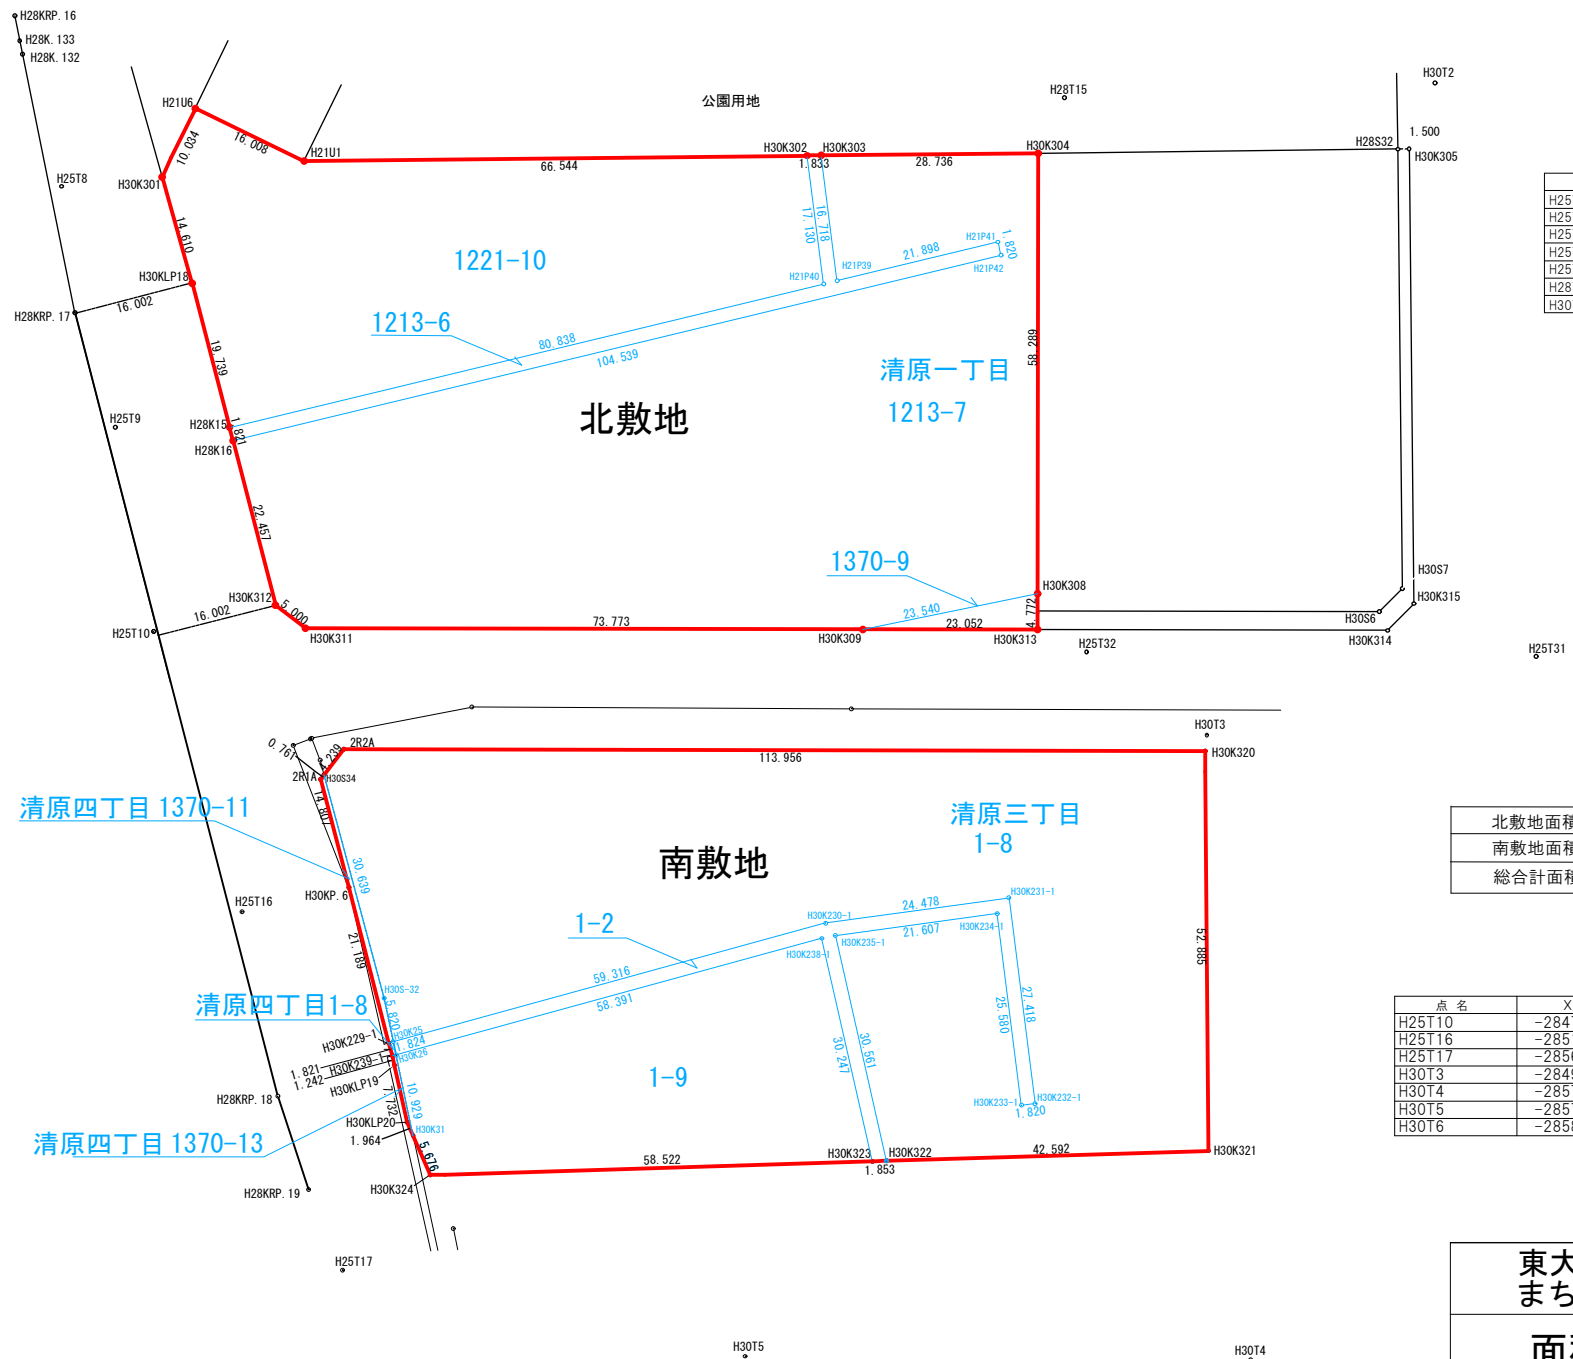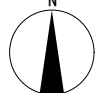

注：本図は、平成31年2月に作成した創出用地(北側)実測図と(南側)実測図を合成したものである。