


添付資料 6－2 現況下水道図（污水）

	事業用地
	現況污水排水管
	人孔

注：人孔○内番号は人孔種別

凡 例	
区分	種 別
家 屋	コンクリート建 物
	木壁・瓦屋根2階建一部1階
	モルタル壁スレート瓦2階建一部棟出流
	無壁舎
建物付寄物	落下防止ネット
	野外洗い場
土 留	手置り付スロープ
	木 製
	コンクリート新 壁
	コンクリート壁 壁
構 造	玉石積
	間知石積
	大谷石積
	ブロック積
構 造	波欄塀
	板 塀
	コンクリート塀
	万年塀
供 給 施 設	煉瓦塀
	下水道施設
	水道施設
	ガス施設
地 形 ・ 地 形	通信施設
	電気施設
	消火栓
	消火器
地 形 ・ 地 形	電 柱
	電話柱
	独立街路灯
	共架街路灯
地 形 ・ 地 形	高压線線下敷
	ブロック塀
	大谷石塀
	フェンス付塀
地 形 ・ 地 形	パイプ塀
	門(扉)
	鉄線塀
	金網塀
地 形 ・ 地 形	竹垣・生垣
	板 塀
	コンクリート塀
	積み合わせブロック
地 形 ・ 地 形	タイル
	石 段
	提示板
	車止め
地 形 ・ 地 形	U形側溝
	グレーチング蓋掛け側溝
	L形側溝
	ガードレール・パイプ
地 形 ・ 地 形	信 号
	標識類
	バス停留所
	独立樹
地 形 ・ 地 形	樹 林
	密生林
	荒 地
	園 庭
地 形 ・ 地 形	竹 林
	畑
	草 地
	水 田
地 形 ・ 地 形	斜 面
	井 戸
	電話ボックス

凡 例	
	石 標
	金 属 標
	プラスチック杭
	鉄
	刻 み
	計 算 点

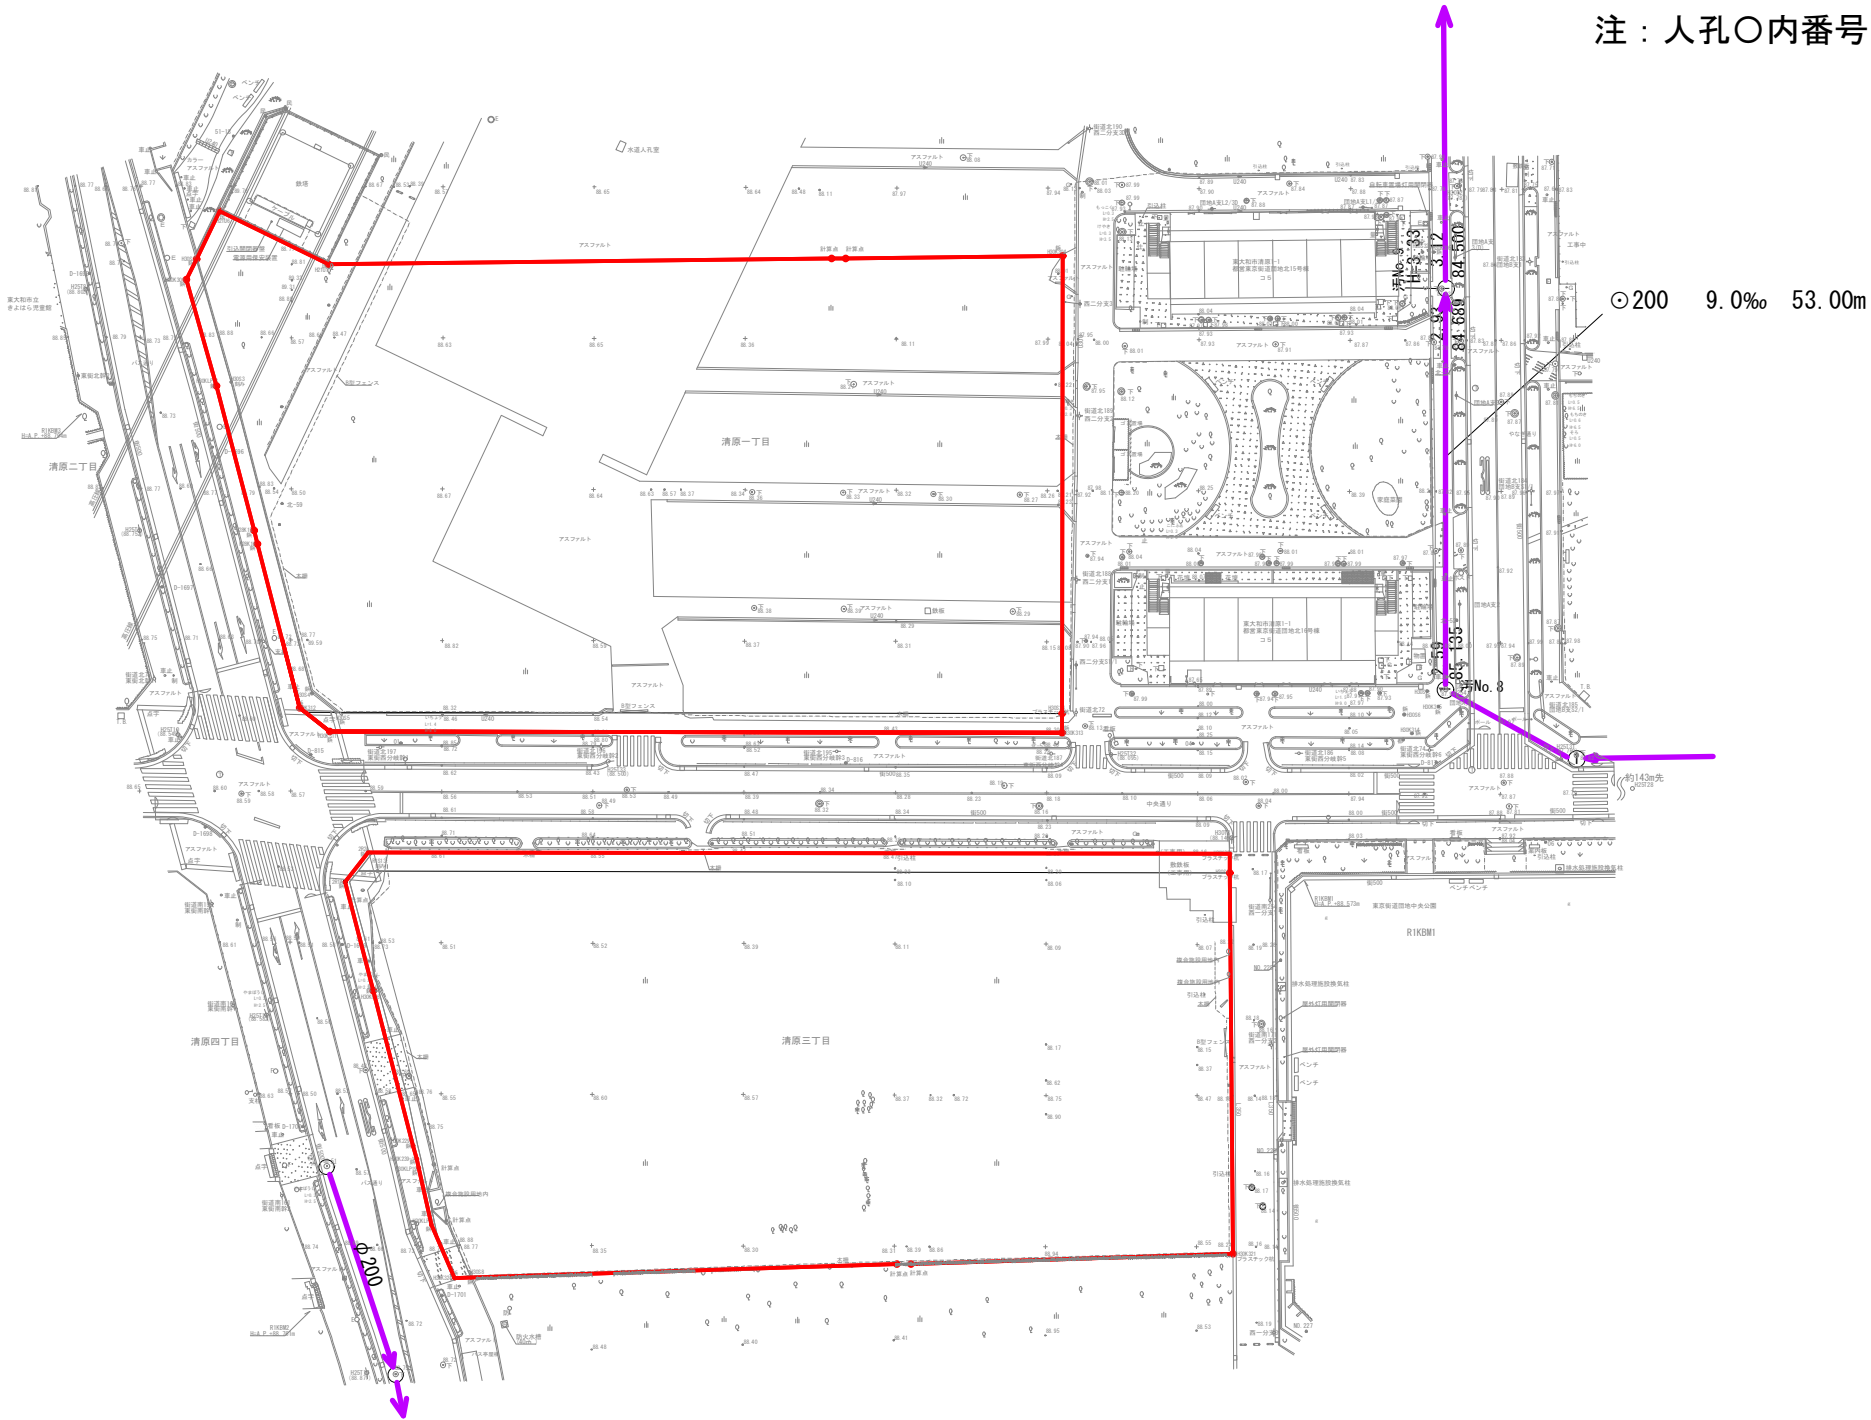

注：地形図は令和2年2月作成の現況高低測量図による。

A 3サイズで表記スケール

東大和市東京街道団地地区
まちづくりプロジェクト

現況下水道図（污水）

0 5 10 25 50m

1 : 1000
N