


東大和市清原一丁目

座標一覧表

測点名	X座標	Y座標
510LK1	-28414.596	-34896.041
510LK2	-28428.095	-34902.586
510LK3	-28442.395	-34909.520
510LT	-28457.853	-34920.594
510RT	-28437.833	-34924.881
H21U1	-28414.614	-34897.715
H21U6	-28407.655	-34912.132
H28K15	-28449.856	-34907.589
H28K16	-28451.619	-34907.133
H30K301	-28416.686	-34916.506
H30K302	-28413.889	-34831.174
H30K311	-28476.425	-34897.556
H30K312	-28473.360	-34901.507
H30KLP18	-28430.746	-34912.534
H30S2	-28413.974	-34915.193
H30S3	-28430.223	-34910.602
H30S4	-28471.407	-34899.945
H30S5	-28473.926	-34896.698
NO.510	-28403.918	-34901.454
T8	-28417.950	-34929.817
T9	-28449.859	-34922.728
T10	-28476.865	-34917.650

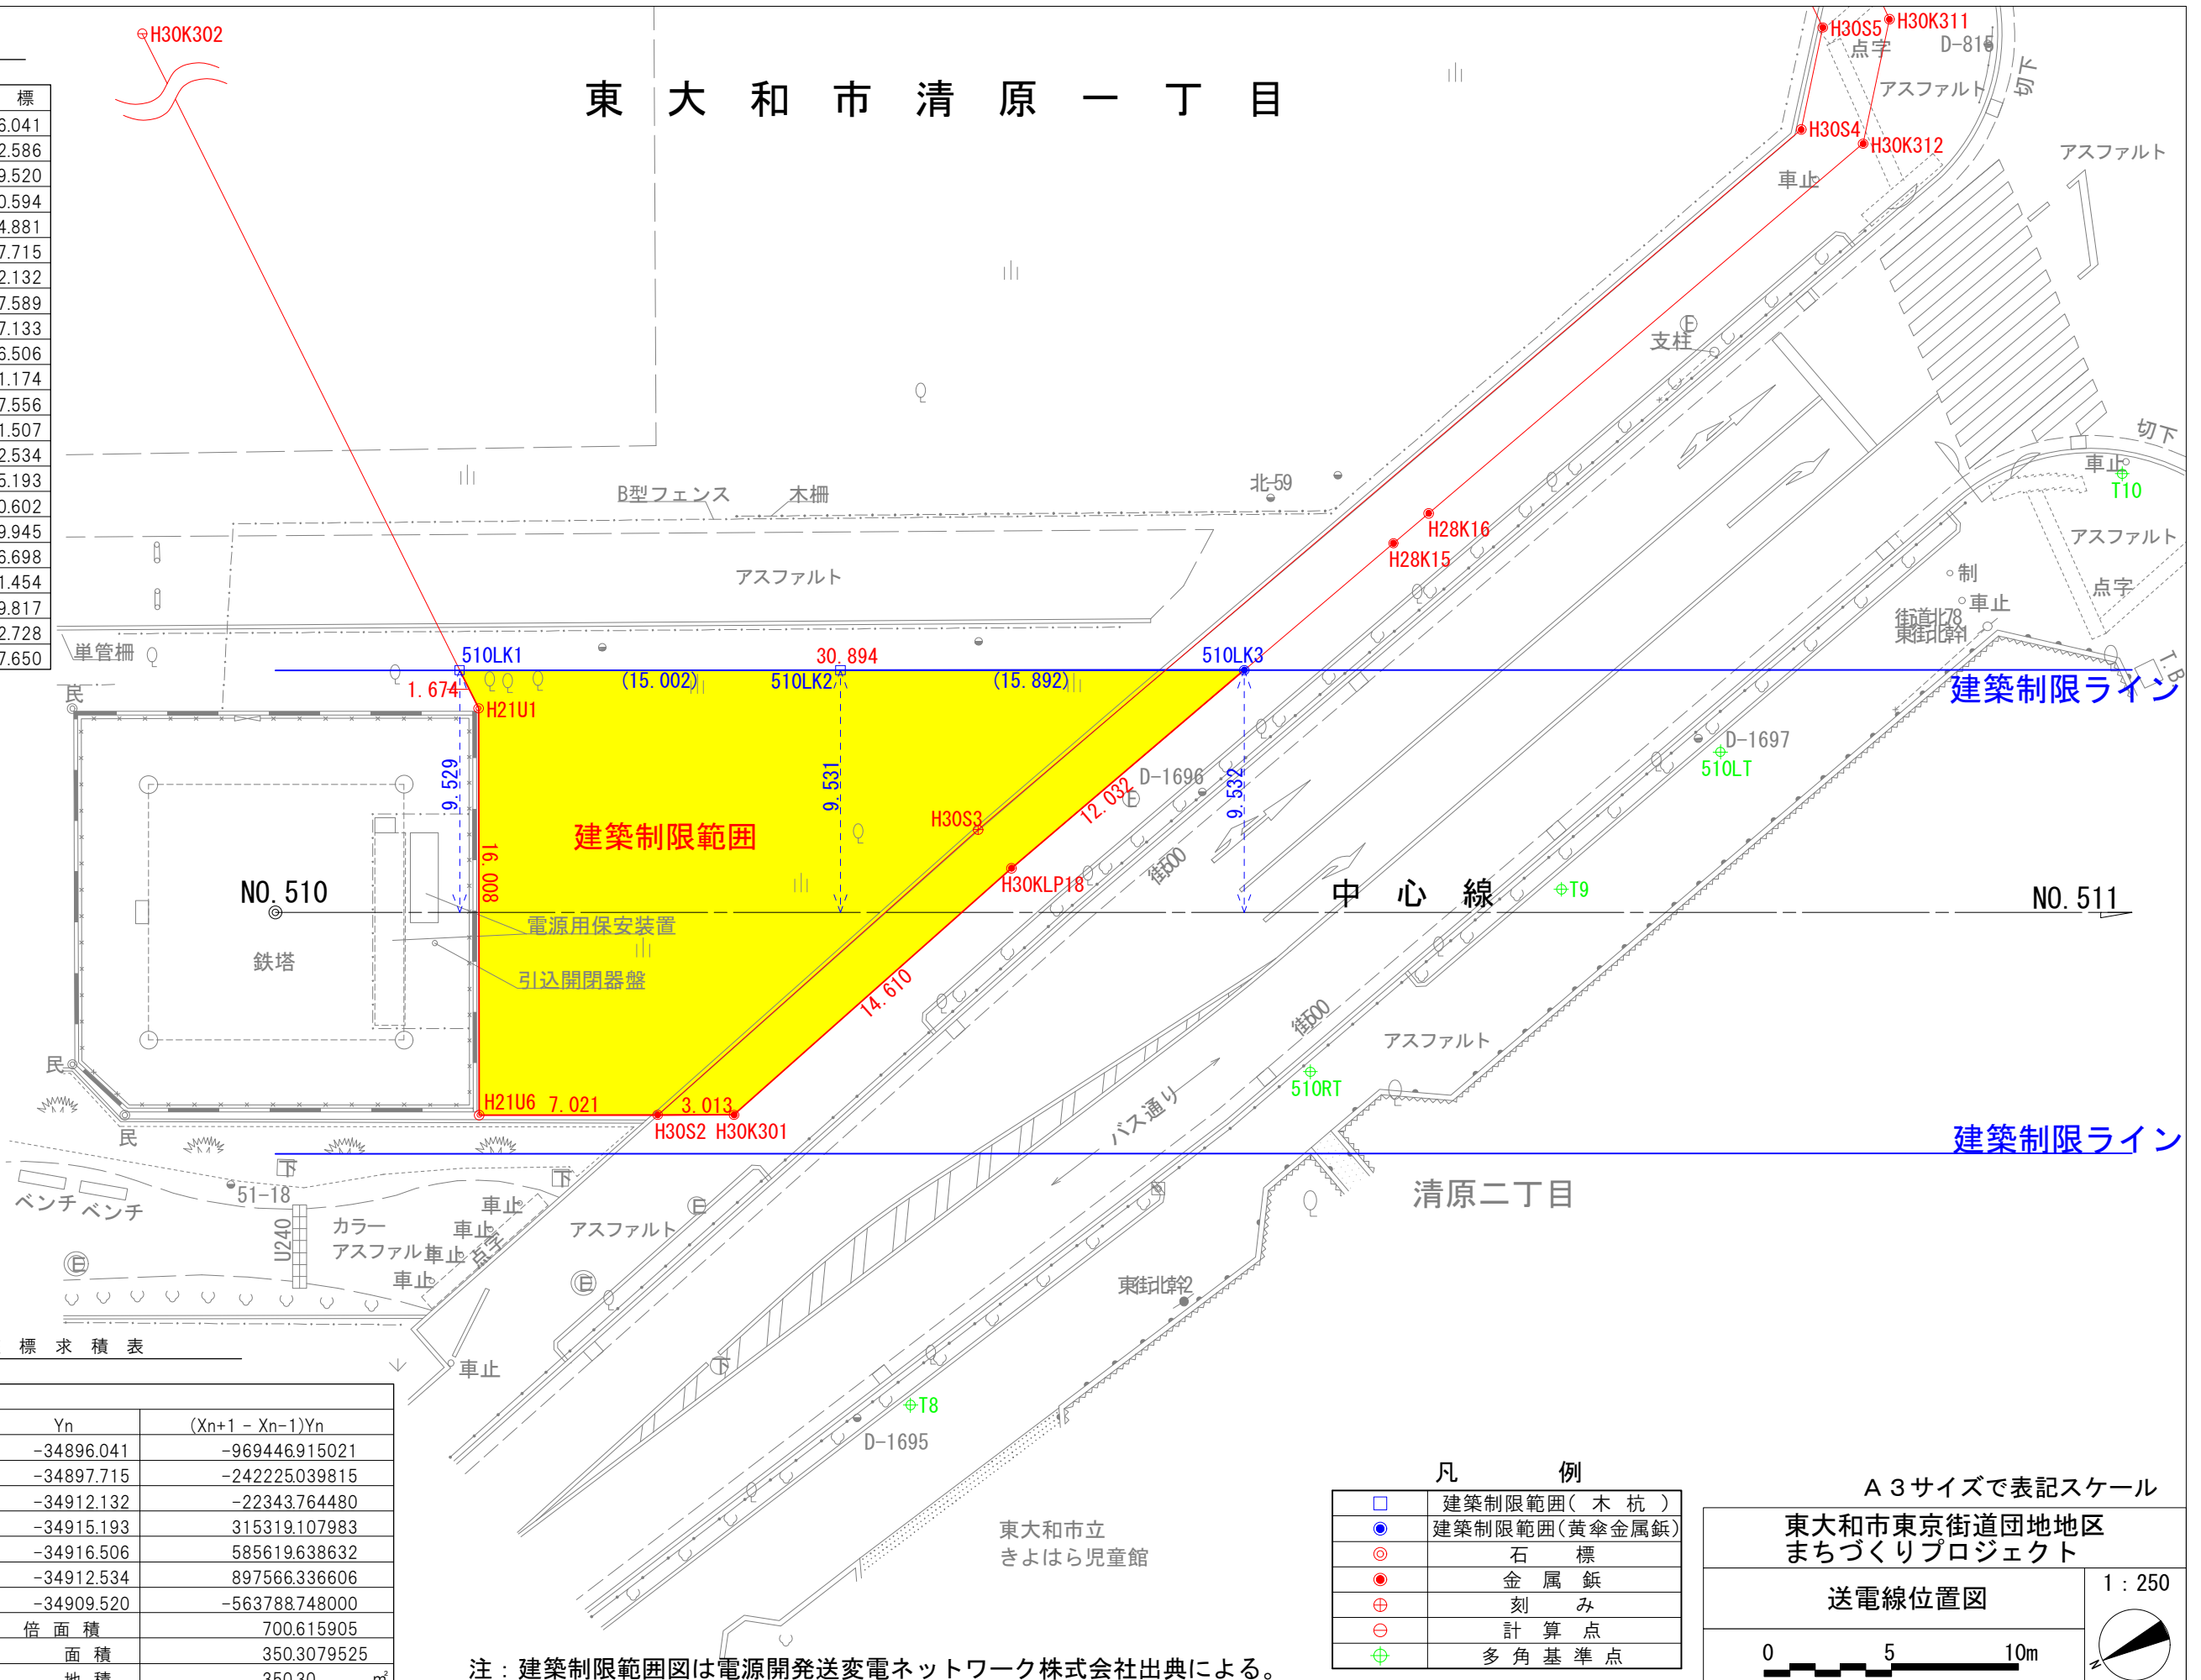

座標求積表

地番	建築制限範囲		
測点	Xn	Yn	(Xn+1 - Xn-1)Yn
510LK1	-28414.596	-34896.041	-969446915021
H21U1	-28414.614	-34897.715	-242225039815
H21U6	-28407.655	-34912.132	-22343.764480
H30S2	-28413.974	-34915.193	315319.107983
H30K301	-28416.686	-34916.506	585619.638632
H30KLP18	-28430.746	-34912.534	897566.336606
510LK3	-28442.395	-34909.520	-563788.748000
		倍面積	700.615905
		面積	350.3079525
		地積	350.30 m ²

注：建築制限範囲図は電源開発送変電ネットワーク株式会社出典による。

凡例

□	建築制限範囲(木杭)
■	建築制限範囲(黄傘金属釘)
⊙	石標
●	金属釘
⊕	刻み
⊖	計算点
⊕	多角基準点

A3サイズで表記スケール

東大和市東京街道団地地区
まちづくりプロジェクト

送電線位置図

1:250