






 



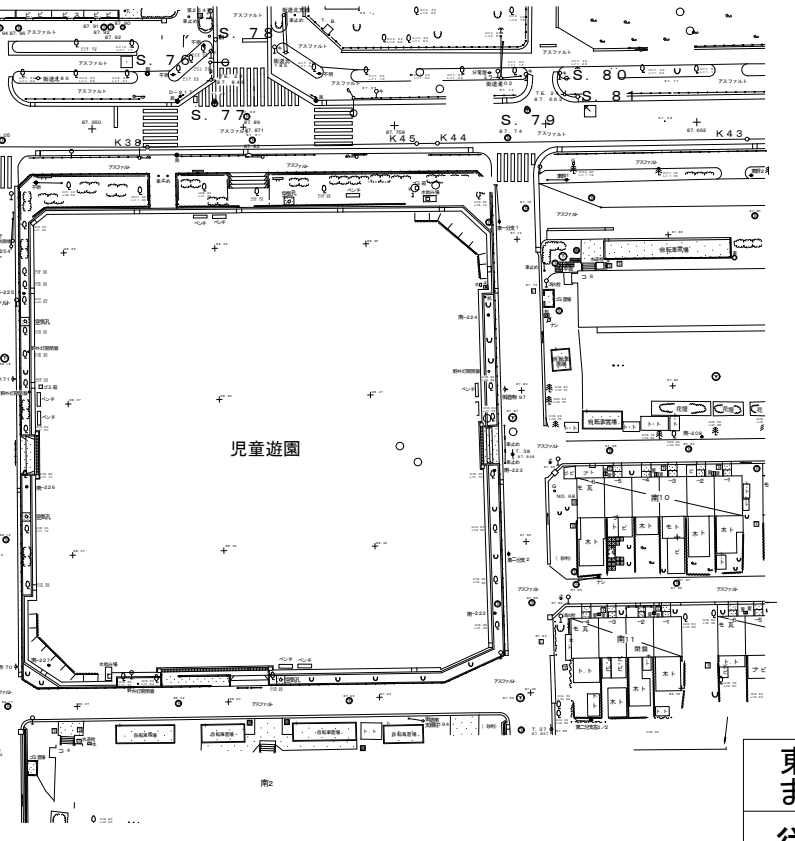
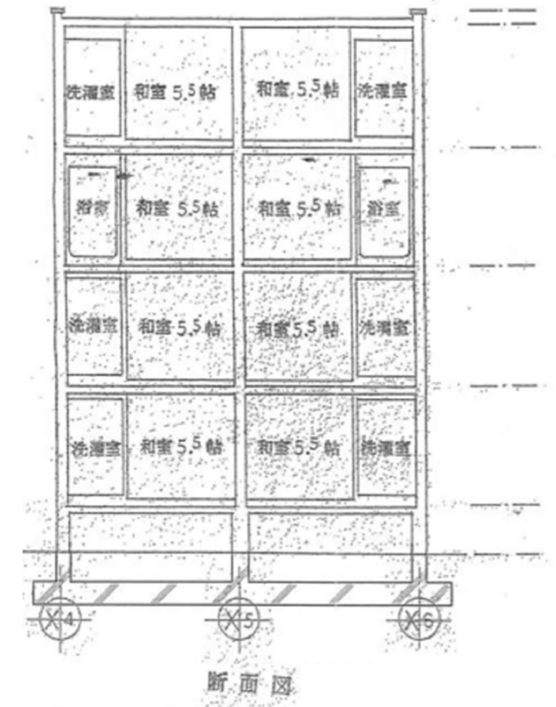
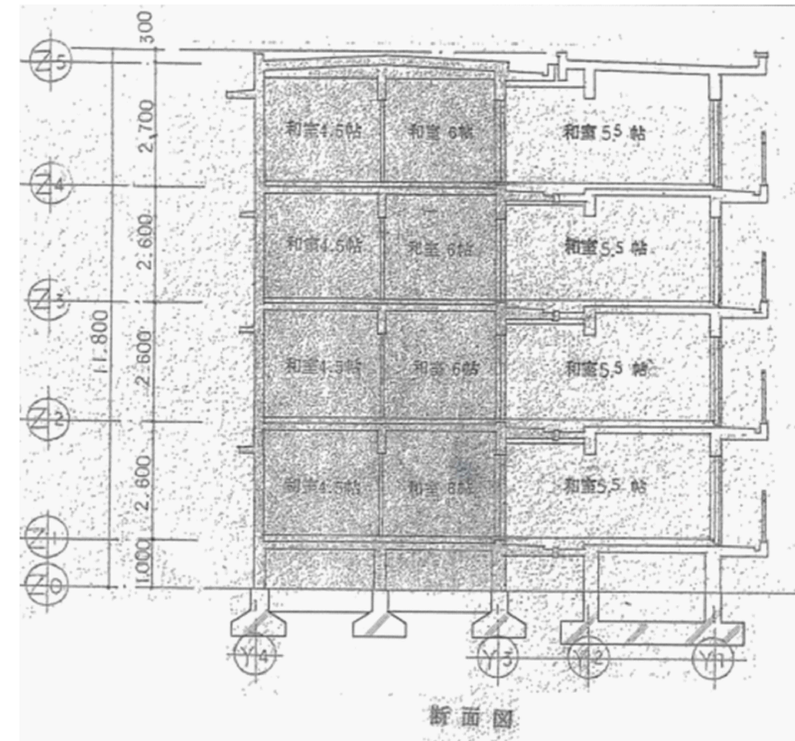
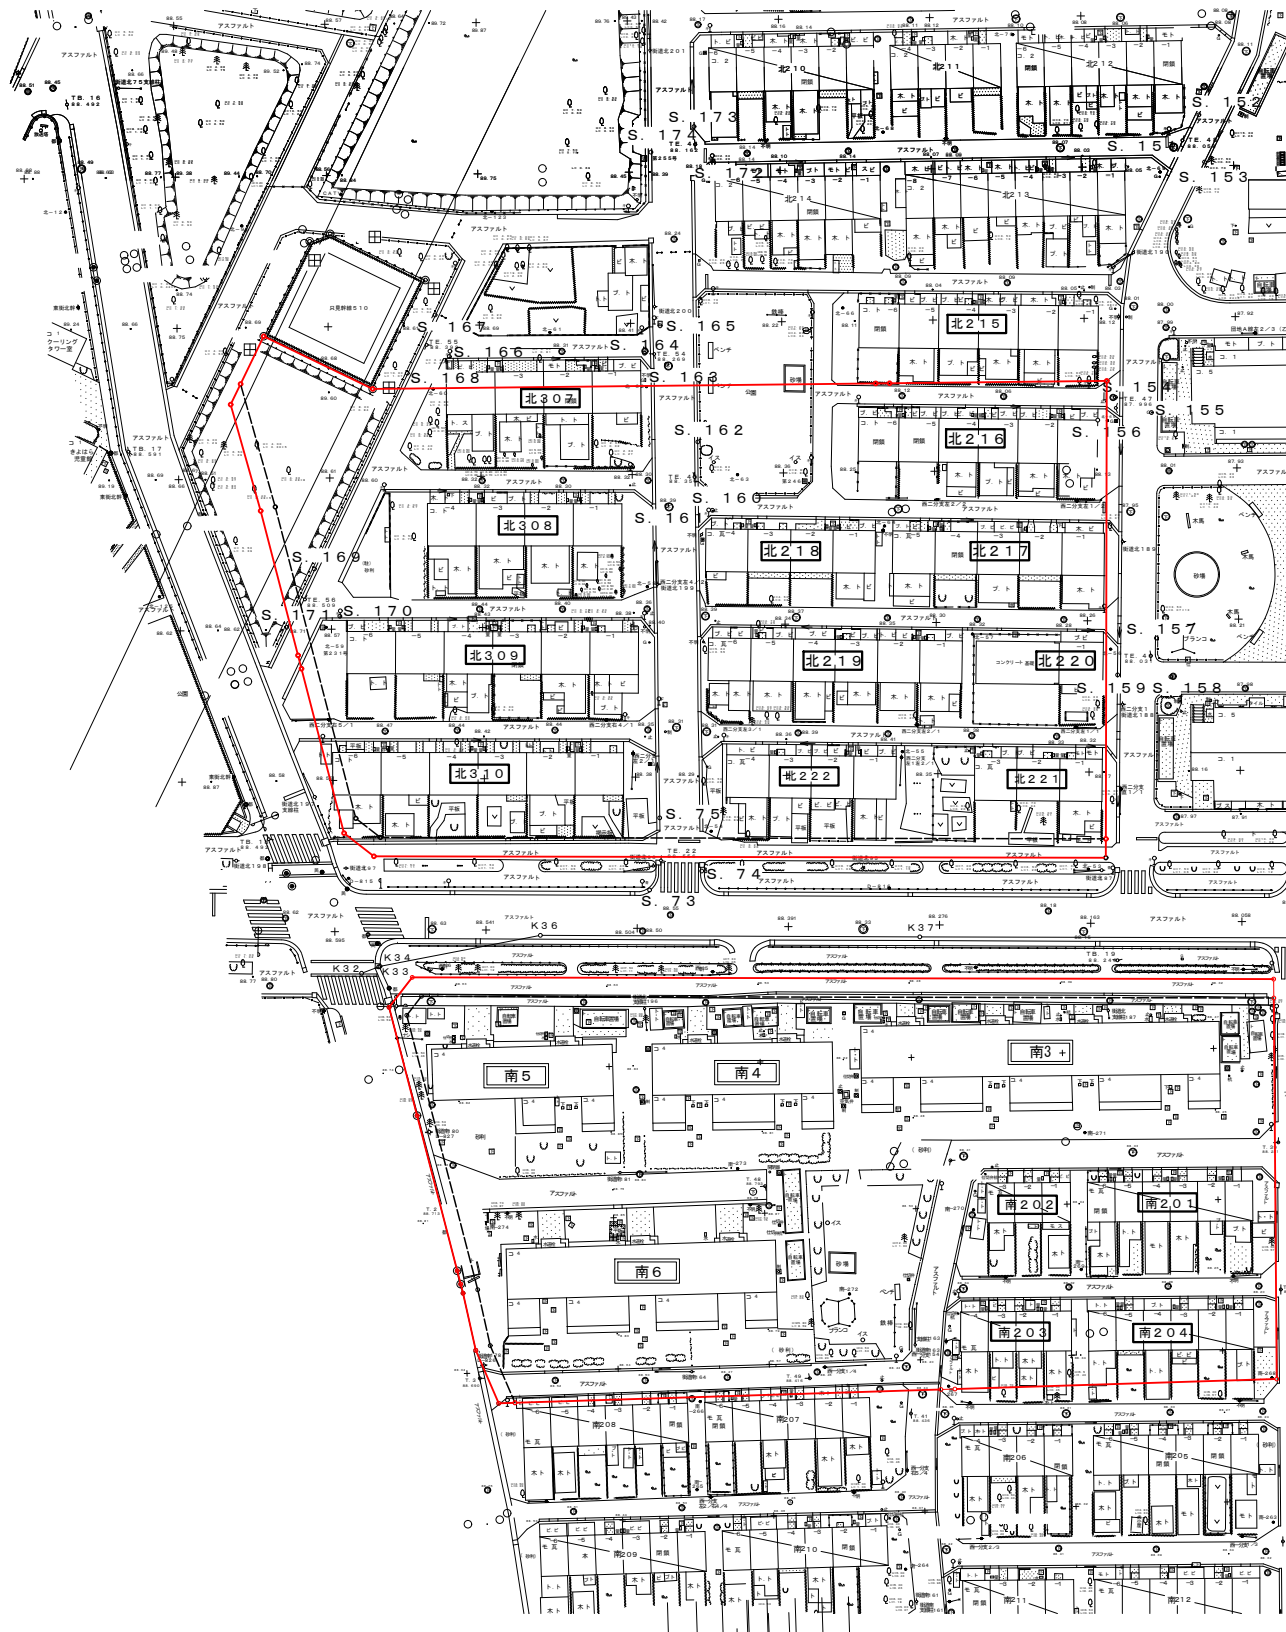
	区	域
	歩	道
	状	空
	地	
	簡	易
	耐	火
	造	
	鉄	筋
	コ	ン
	ク	レ
	ー	ト
	造	

■南3・4・5・6号棟 断面図 (参考) Non Scale




A3サイズで表記スケール

 東大和市東京街道団地地区  
まちづくりプロジェクト

従前都営住宅配置図・断面図

1:1000

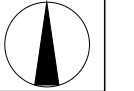

注1: 地形図は平成16年3月測量による。  
注2: 区域及び歩道状空地の境界は平成31年2月測量による。